SƠ ĐỒ ĐẤU NỐI HỆ THỐNG ĐIỆN MẶT TRỜI HÒA LƯỚI CÓ LƯU TRỮ DÂN DỤNG

Cáp AC | Cáp DC | Cáp tín hiệu

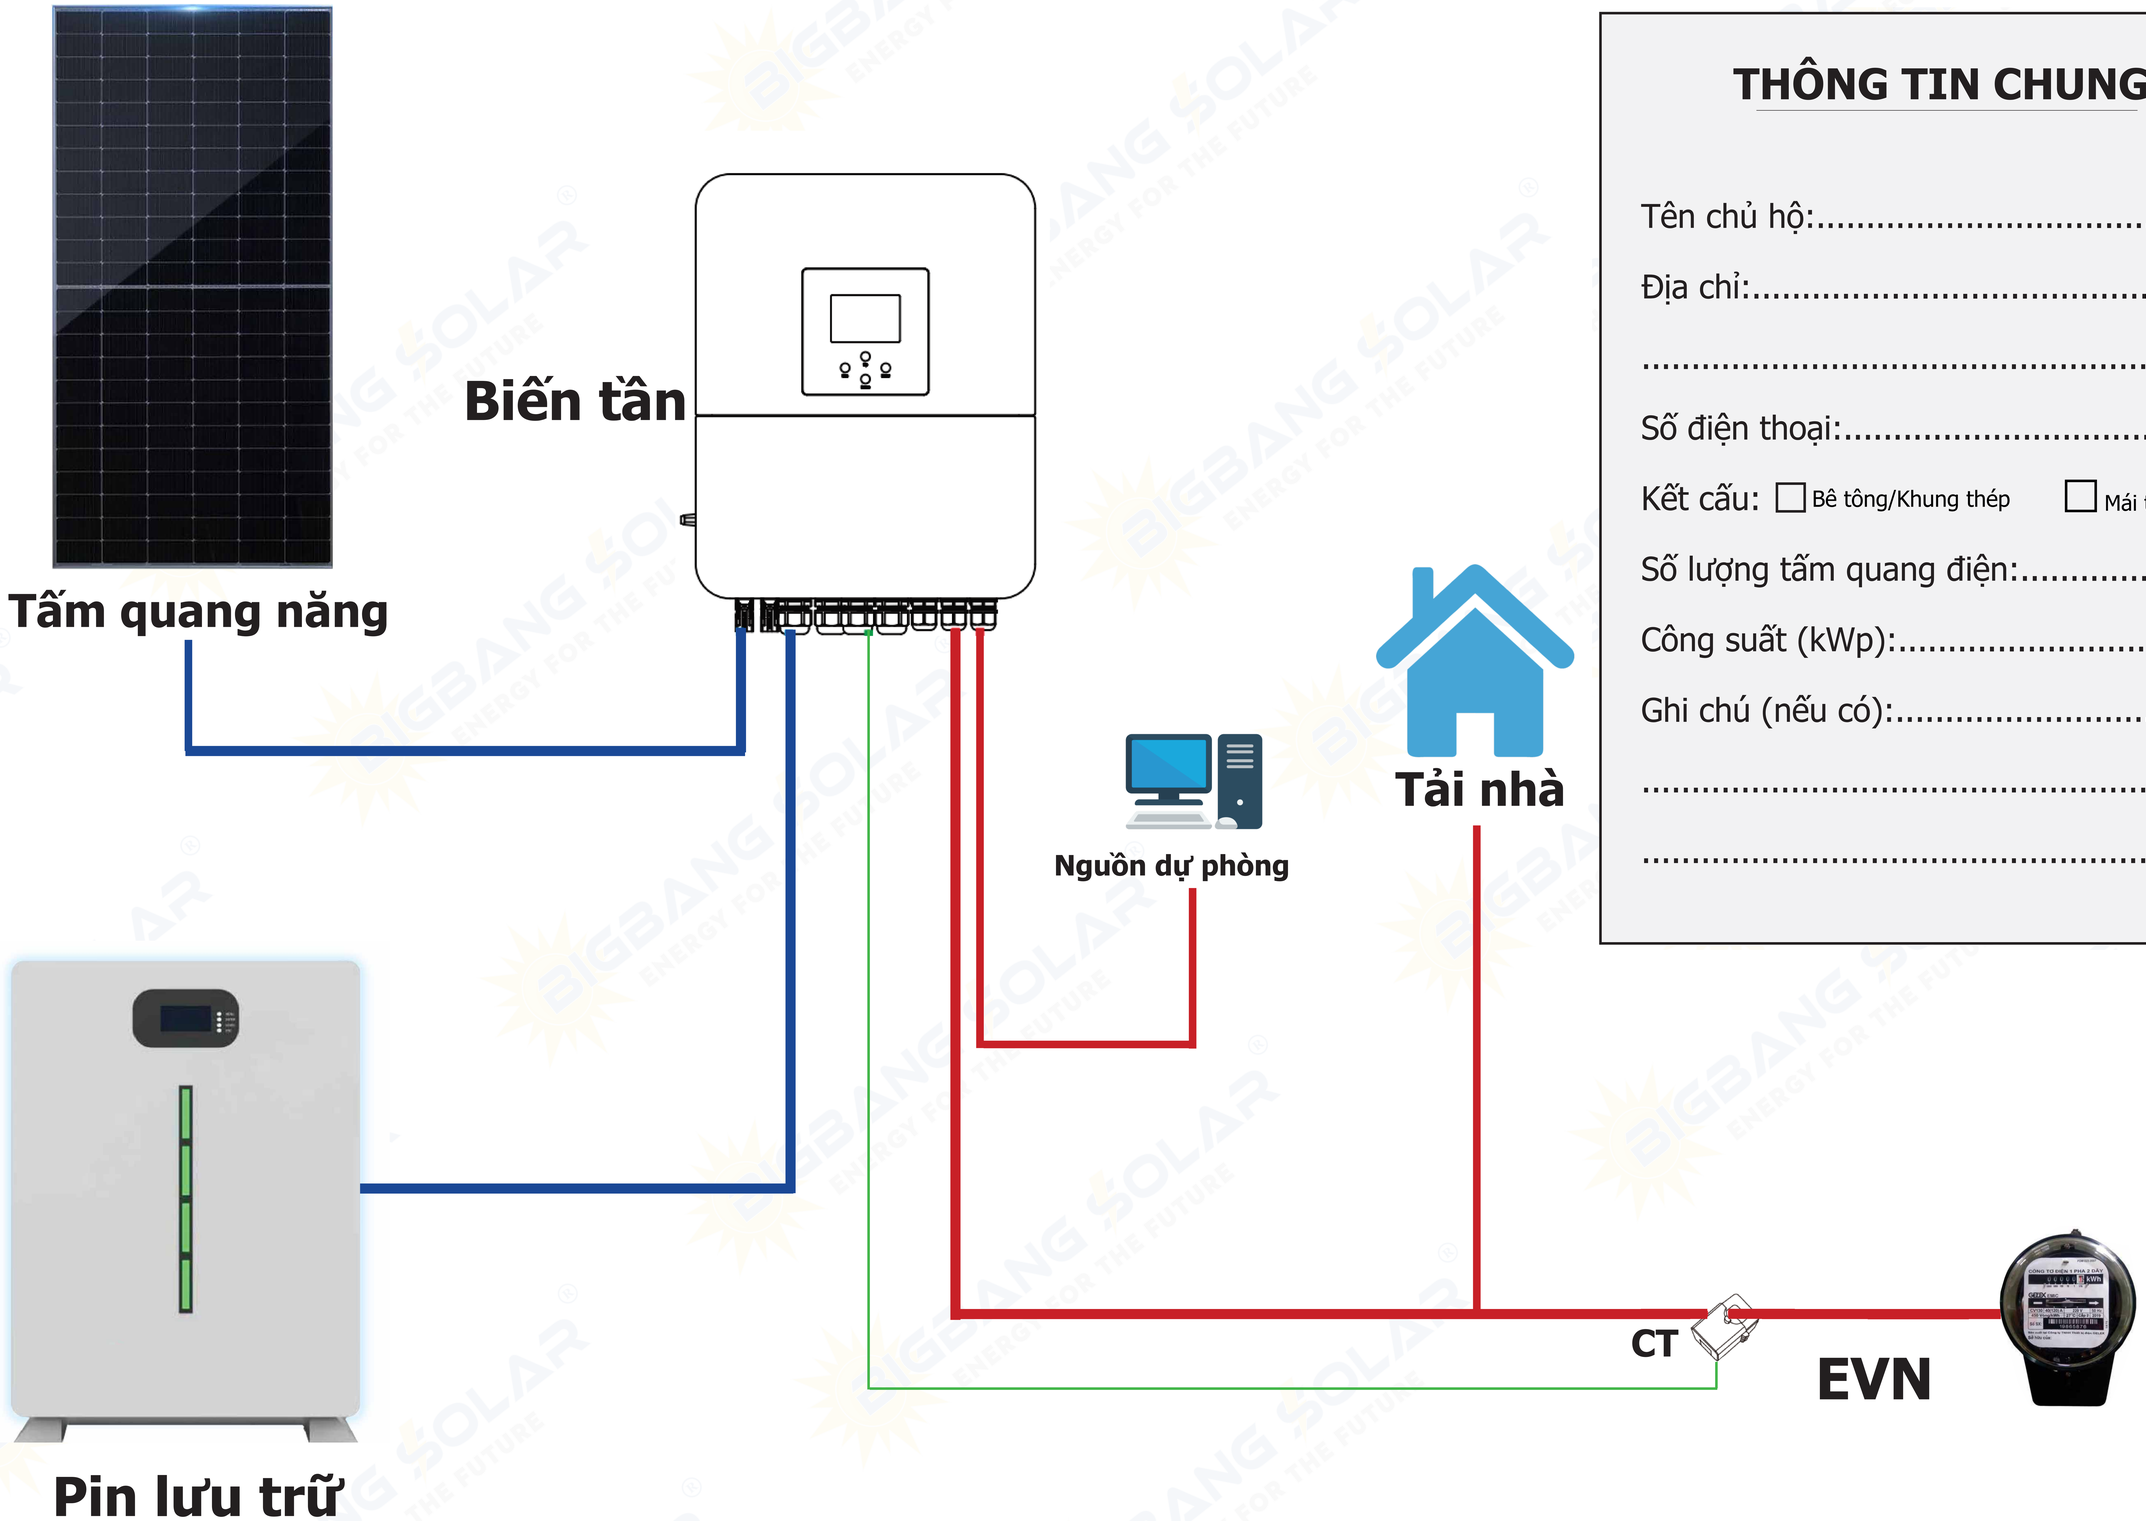

THÔNG TIN CHUNG

Tên chủ hộ:.....

Địa chỉ:.....

.....

Số điện thoại:.....

Kết cấu: ☐ Bê tông/Khung thép ☐ Mái tôn

Số lượng tấm quang điện:.....

Công suất (kWp):.....

Ghi chú (nếu có):.....

.....

.....